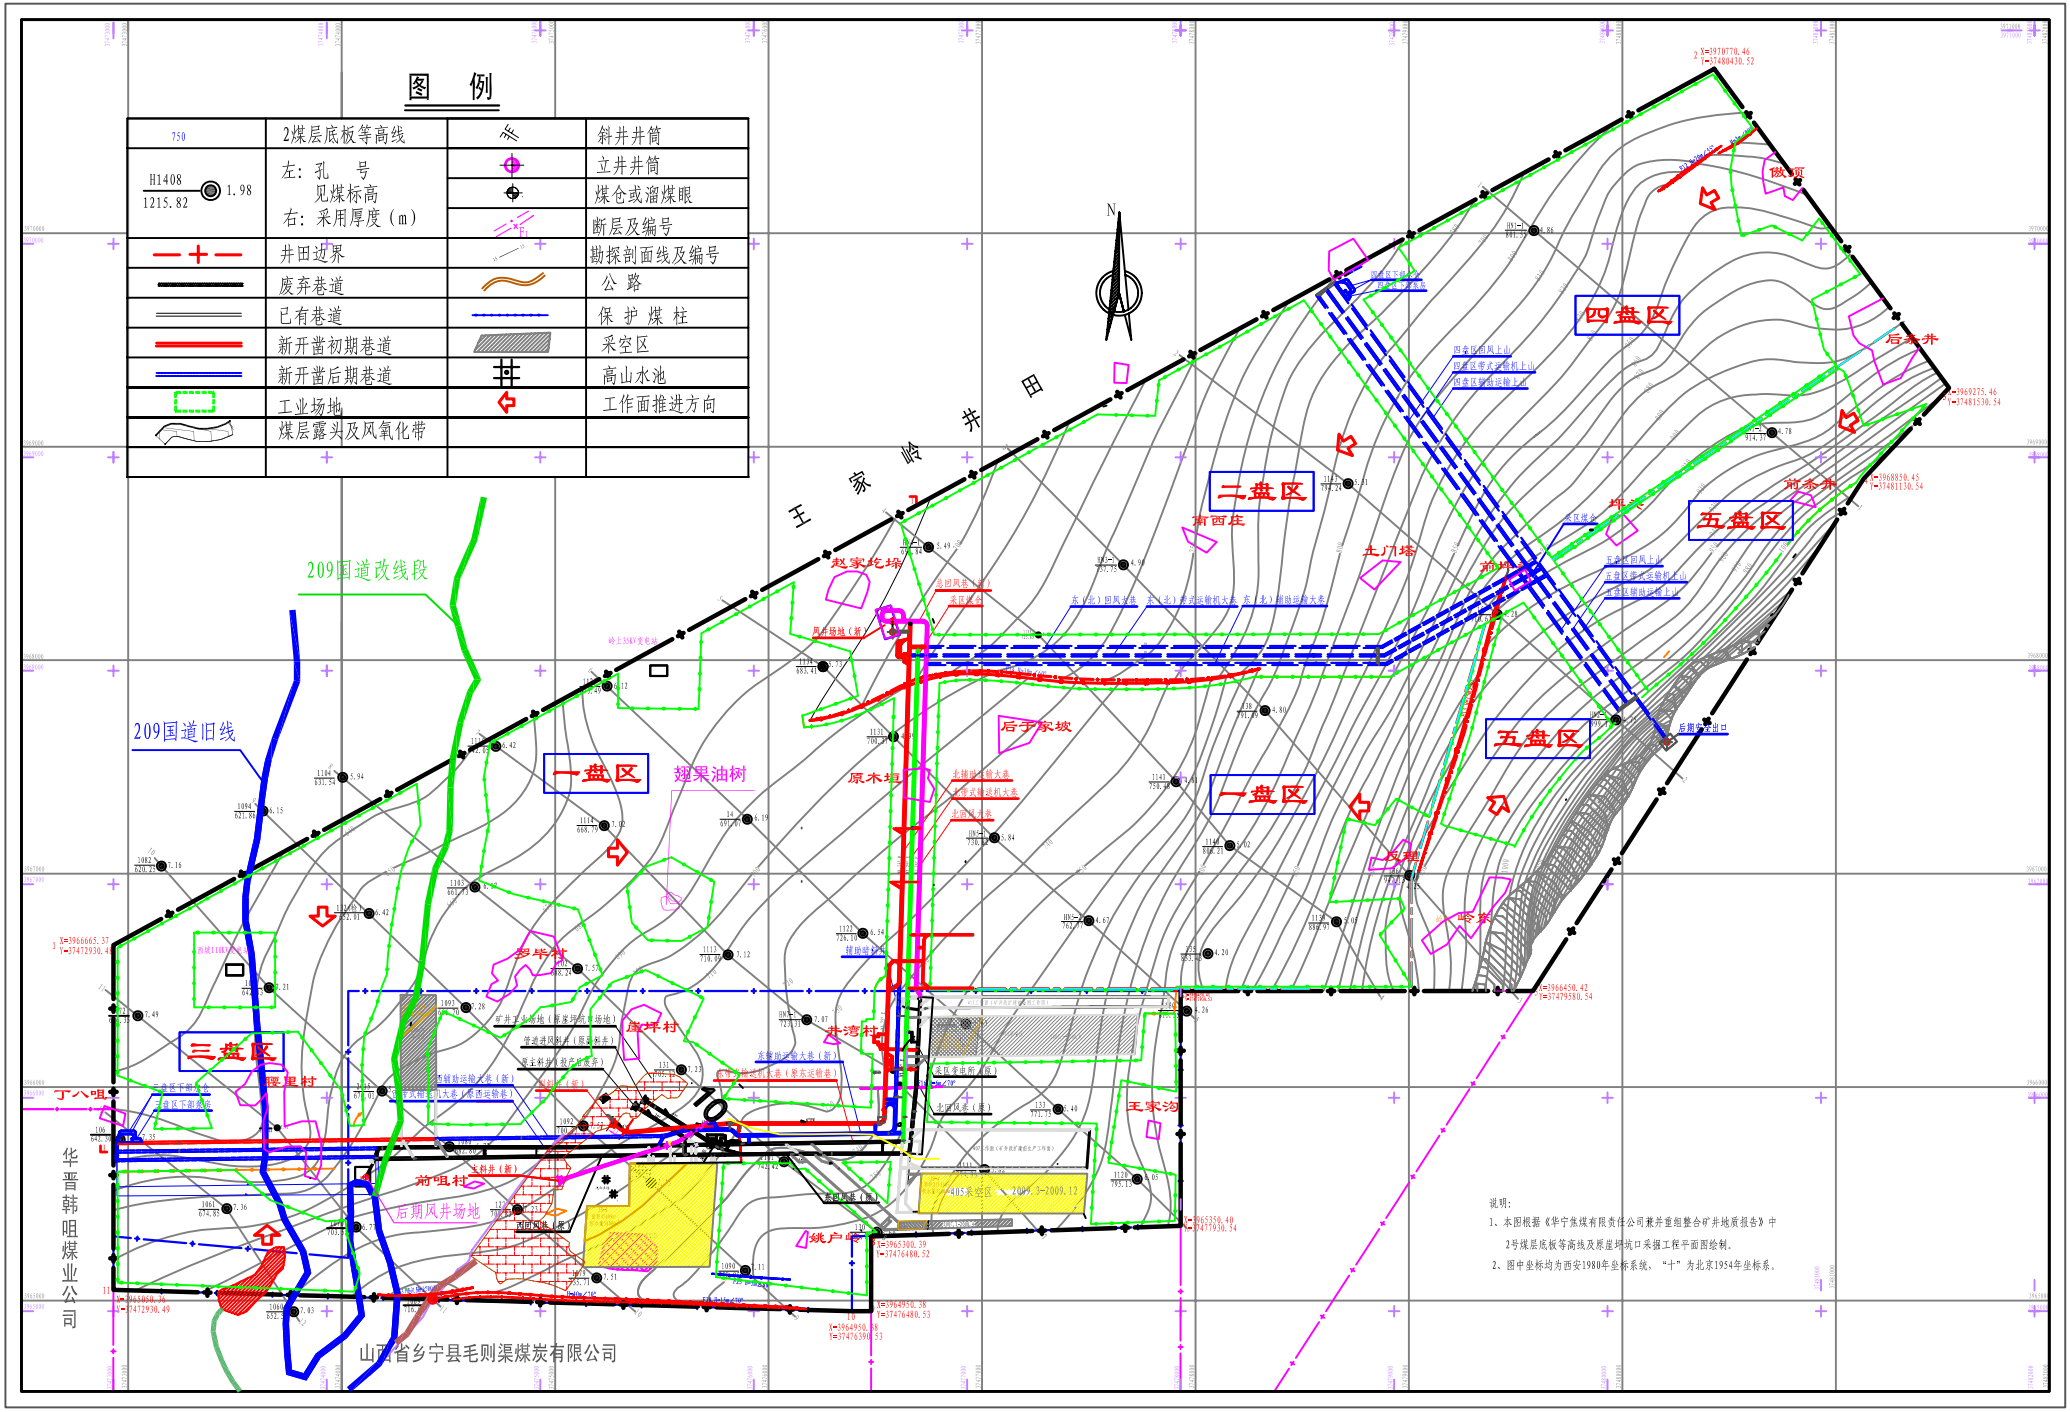

图1—2—1　井田开拓布置图